

SECCION DE MICROFILM
 ROLLO 86 | IMAGEN 343
 FECHA 12 MAY 1988

REGISTRO NACIONAL CATASTRO NACIONAL
 El presente plano ha cumplido con los requisitos exigidos por la ley por lo que ha sido registrado bajo el siguiente número
A-742769-88
10 MAY 1988
 Fecha Firma




LINEA	RUMBO		DIST. m
	g	i	
1	2	S 72 18 W	6.78
2	3	S 25 50 W	154.30
3	4	S 03 41 E	55.86
4	5	S 03 16 W	34.09
5	6	S 19 08 W	24.71
6	7	S 63 13 E	37.82
7	8	S 26 31 E	39.35
8	9	S 17 22 E	84.29
9	10	S 02 15 W	38.98
10	11	E 13 03 W	34.09
11	12	S 73 29 E	29.31
12	13	S 40 37 E	47.97
13	14	S 16 24 E	34.27
14	15	S 33 38 W	27.47
15	16	S 23 44 W	80.28
16	17	S 15 31 E	49.07
17	18	S 37 12 E	63.51
18	19	S 30 30 E	42.99
19	20	S 48 22 E	81.47
20	21	S 09 56 W	26.94
21	22	S 44 58 W	102.51
22	23	S 72 55 W	58.50
23	24	S 27 54 E	10.34
24	25	N 07 55 E	24.86
25	26	S 55 48 E	22.22
26	27	S 05 56 E	34.17
27	28	N 10 37 E	35.45
28	29	N 69 44 E	29.73
29	30	S 53 34 E	26.36
30	31	S 09 26 E	14.99
31	32	N 68 04 E	30.47
32	33	N 08 54 E	14.15
33	34	N 02 02 E	39.24
34	35	S 75 49 E	19.43
35	36	N 02 02 E	44.22
36	37	N 65 45 E	51.07
37	38	S 73 40 E	32.94
38	39	S 73 02 E	16.14
39	40	N 10 32 W	13.12
40	41	N 13 37 W	65.76
41	42	S 05 13 W	17.01
42	43	N 50 17 W	12.14
43	44	N 36 37 W	66.60
44	45	N 30 04 W	39.21
45	46	N 61 48 W	34.53
46	47	N 24 28 W	93.41
47	48	N 24 40 W	200.68
48	49	N 22 11 W	61.96
49	50	N 40 09 W	76.48
50	51	N 25 04 W	146.29
51	52	N 44 56 W	71.94
52	53	N 42 03 W	40.94
53	1	N 17 19 E	172.43




15 FEB 1991

SECCION DE INGENIERIA
 DEPARTAMENTO DE INGENIERIA
 DEPARTAMENTO DE CATASTRO
 COSTA RICA
 FIRMA AUTORIZADA

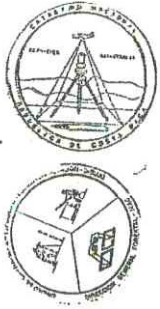

Se certifica que los efectos contractuales de la inscripción de este plano, dada a solicitud del interesado el día 2 MAY 1988

Con base a la ubicación que aparece en el plano N° 742769-88 a nombre de **LUYSA LÓPEZ VILLEGAS** el inmueble se encuentra dentro de la finca **LA CAJONERA** inscrita en el tomo 5103 del 2 de mayo de 1968, se encuentra sometido obligatoriamente al Régimen Forestal. Dada a solicitud del interesado el día 2 MAY 1988

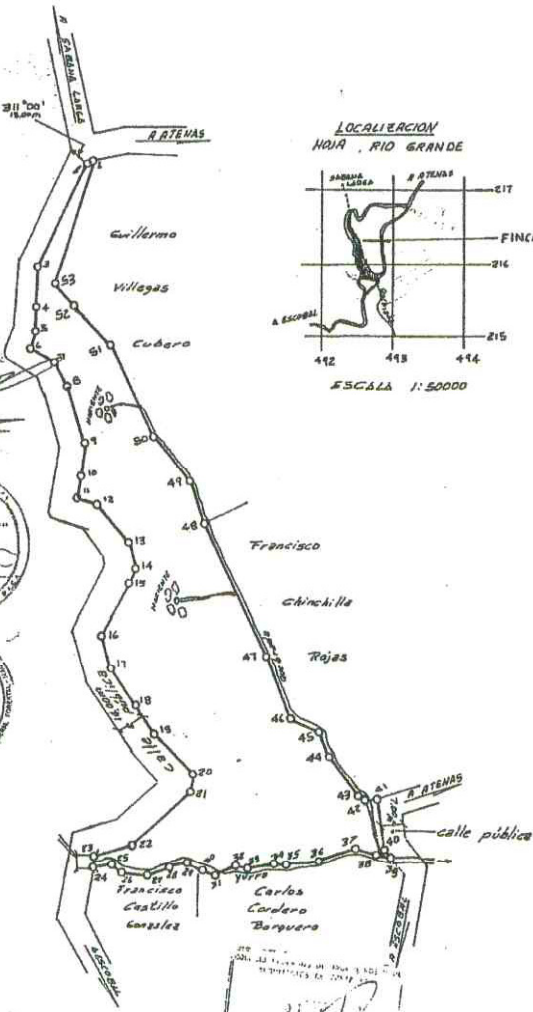

12 ABR 1988
 COLEGIO FEDERADO DE INGENIEROS Y DE ARQUITECTOS DE COSTA RICA

NOTA: LEVANTAMIENTO POLAR, CON POLIGONAL CERRADA.
 ERROR ANGULAR: 00°05' LINEAL: 0.90m

LINDEROS EXISTENTES
 FRENTE A CALLE PUBLICA: 1262.80m

PROPIEDAD DE:
SOCIEDAD AGRICOLA GANADERA LOURDES LTDA
 Cedula Juridica: 3-102-011577-23
 VENDE A: **ANA LUCIA UREÑA BOCANAYES** 2-353-306
MARCO ANTONIO BARQUERO VARGAS 4-132-457

RODOLFO LOPEZ VILLEGAS
 TOPOGRAFO INSCRITO T. 2309

AREA 13 ha. 5640.80 m²	SITUADO EN GURCINO	ES PARTE FOLIO REAL	ESCALA 1:5000
PROTOCOLO TOMO 5103	DISTRITO 2° JESUS	2073053-000	FECHA MARZO 1988
FOLIO 66-68	CANTON 5° ATENAS		
	PROVINCIA 2° ALAJUELA		

492-6 24-0