


REGISTRO INMOBILIARIO SUBDIRECCION CATASTRAL  
 INSCRIPCION No. 7-2214351-2020  
 Fecha: 22/07/2020 14:47:57  
 Registrador: ARIANA GONZALEZ GUILLEN  
 REA03GANT10FAS7020MFFR030

Catastro Nacional  
 2020-61598-C  
 21/07/2020 09:03:37  
 Reingreso

cfia  
 Contrato 903265  
 Fecha 09/07/2020  
 Visado CFIA


NO ENTERO 372629792

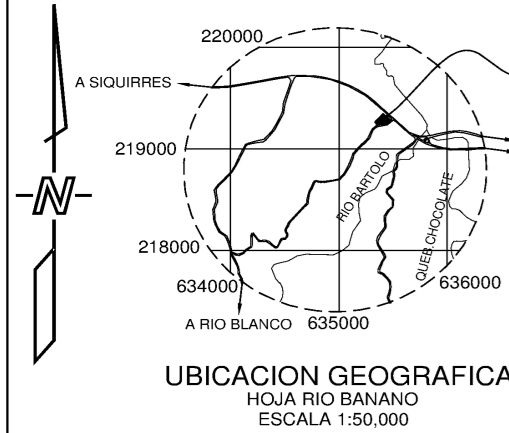

CONDOMINIO COMERCIAL VERTICAL HORIZONTAL Y DE FINCAS FILIALES PRIMARIAS INDIVIDUALIZADAS CENTRO COMERCIAL PLAZA MOIN



PLANTA SEGUNDO NIVEL  
 ESCALA 1:250

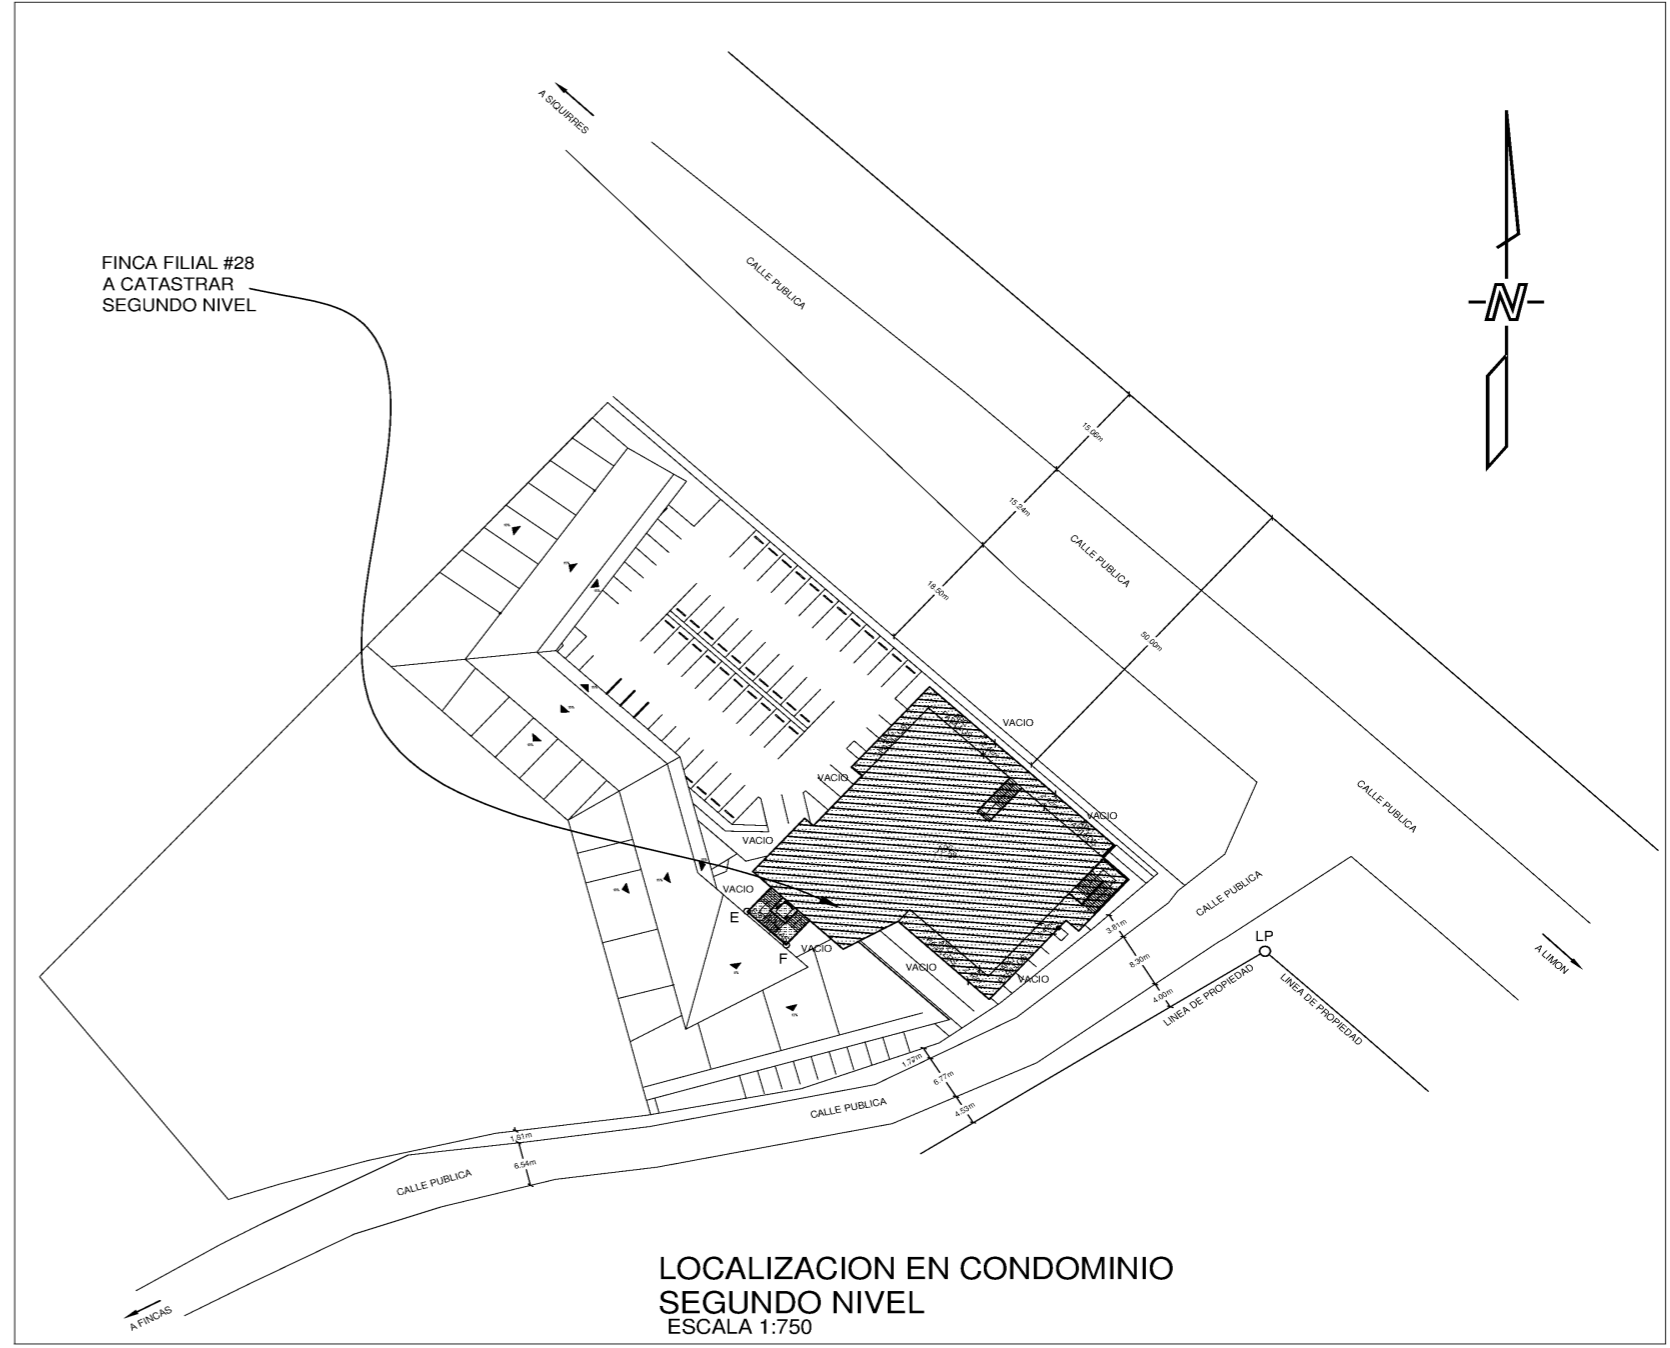

DERROTERO PRIMER NIVEL F.F.28

LINEA	AZIMUT	DIST. (m)
1-2	132°23'19"	2.70
2-3	222°23'19"	2.68
3-4	312°23'19"	0.33
4-5	312°23'19"	2.37
5-1	42°23'19"	2.68

DERROTERO

LINEA	AZIMUT	DIST. (m)
1-2	312°26'32"	17.12
2-3	42°23'19"	10.73
3-4	132°23'19"	1.67
4-5	42°23'19"	10.07
5-6	312°23'19"	1.95
6-7	42°23'19"	16.12
7-8	132°23'19"	35.05
8-9	222°23'19"	2.42
9-10	132°23'19"	4.80
10-11	222°23'19"	10.40
11-12	312°23'19"	2.38
12-13	222°23'19"	15.92
13-14	312°23'19"	17.21
14-1	241°35'21"	8.68

7m<sup>2</sup>  
 1227m<sup>2</sup>

AMARRE A AREAS COMUNES NIVEL 1

LINEA	AZIMUT	DIST.
1-A	29°19'00"	9.03m
2-B	108°43'00"	27.07m

LOS PUNTOS A Y B SON CLAVOS DE ACERO DOS ESQUINAS VERTICES DE AREAS COMUNES DEL CONDOMINIO

AMARRE A LINDERO DE FINCA MATRIZ

LINEA	AZIMUT	DIST.
A-LN1	336°10'00"	71.85m
B-LN2	60°14'00"	28.26m

LOS PUNTOS DE FINCA MATRIZ LN1 Y LN2 DOS ESQUINAS VERTICES TAPIA GENERAL DE CONDOMINIO

AMARRE A AREAS COMUNES NIVEL 2

LINEA	AZIMUT	DIST.
1-F	274°18'00"	8.00m
2-E	187°42'00"	6.02m

LOS PUNTOS F Y E SON CLAVOS DE ACERO DOS ESQUINAS VERTICES DE AREAS COMUNES DEL CONDOMINIO

AMARRE A AREAS COMUNES NIVEL 1

LINEA	AZIMUT	DIST.
D-B	96°59'00"	27.53m

LOS PUNTOS D Y B SON CLAVOS DE ACERO DOS ESQUINAS VERTICES DE AREAS COMUNES DEL CONDOMINIO  
 EL PUNTO D DE LA PRIMERA PLANTA COINCIDE CON EL PUNTO F DE LA PLANTA DEL SEGUNDO NIVEL CON UNA DIFERENCIA DE ALTURA DE 2.50m

LINEA	AZIMUT	DIST.
C-A	43°39'00"	13.89m

LOS PUNTOS C Y A SON CLAVOS DE ACERO DOS ESQUINAS VERTICES DE AREAS COMUNES DEL CONDOMINIO  
 EL PUNTO C DE LA PRIMERA PLANTA COINCIDE CON EL PUNTO E DE LA PLANTA DEL SEGUNDO NIVEL CON UNA DIFERENCIA DE ALTURA DE 2.50m

AMARRE A LINDERO DE FINCA MATRIZ


LINEA	AZIMUT	DIST.
A-LN1	149°46'00"	34.23m
B-LN2	60°14'00"	28.26m

LOS PUNTOS DE FINCA MATRIZ LN1 Y LN2 DOS ESQUINAS VERTICES TAPIA GENERAL DE CONDOMINIO


AMARRE DE FINCA MATRIZ A LINEA DE PROPIEDAD

LINEA	AZIMUT	DIST.
LN1-LP	73°17'00"	47.44m
LN2-LP	127°46'00"	18.90m

LOS PUNTOS DE FINCA MATRIZ LN1 Y LN2 DOS ESQUINAS VERTICES TAPIA GENERAL DE CONDOMINIO

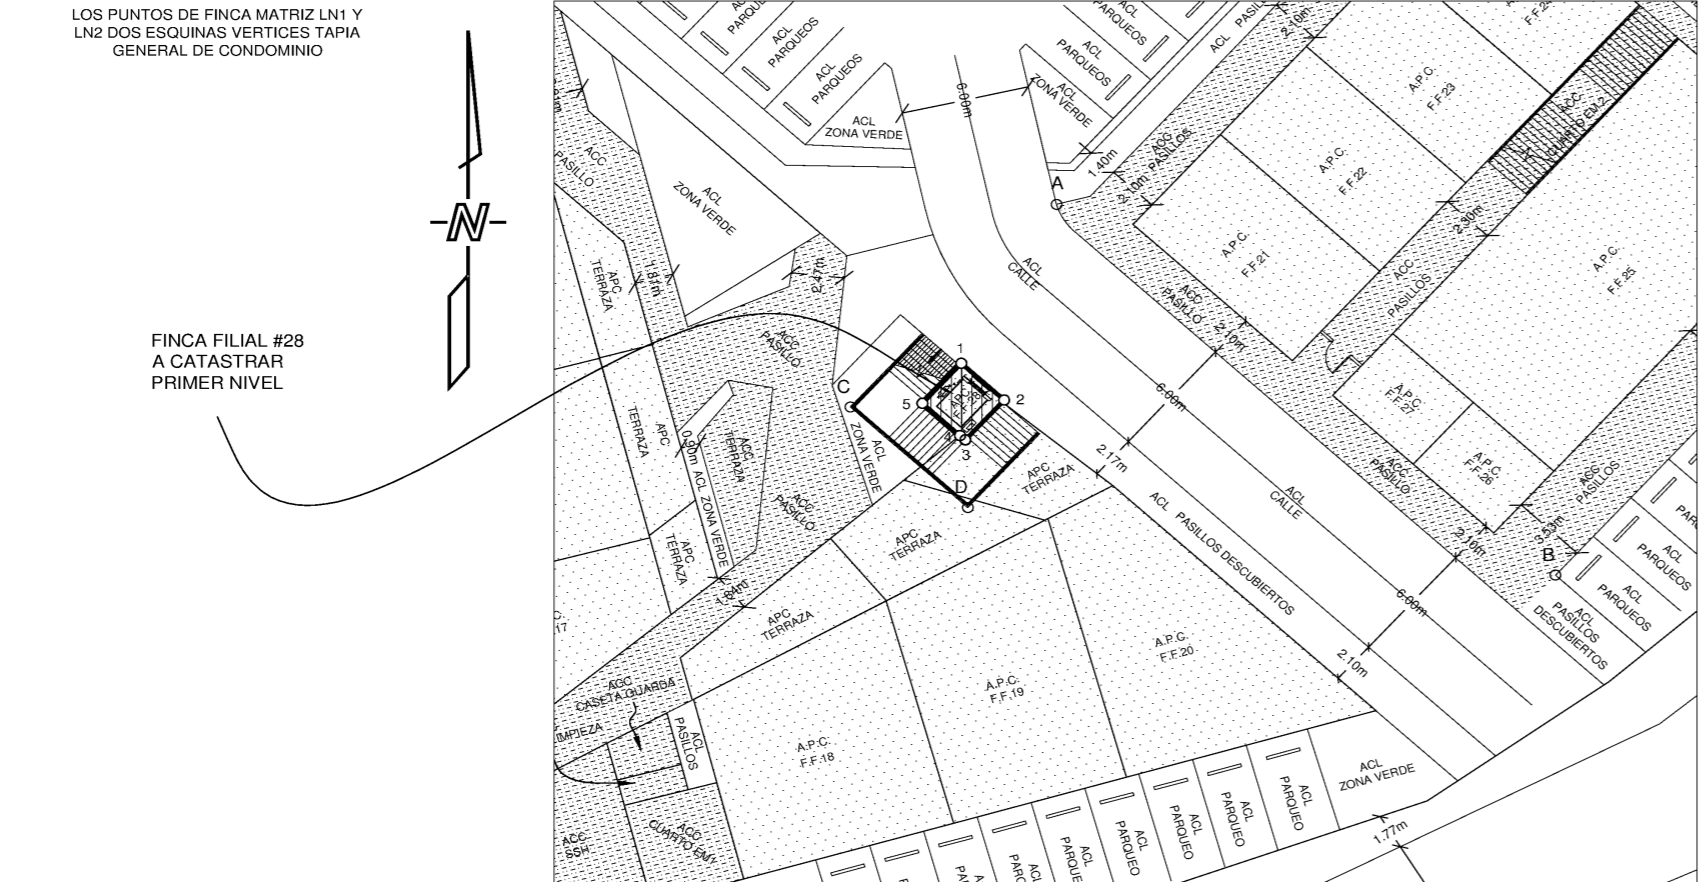

PLANTA PRIMER NIVEL  
 ESCALA 1:250

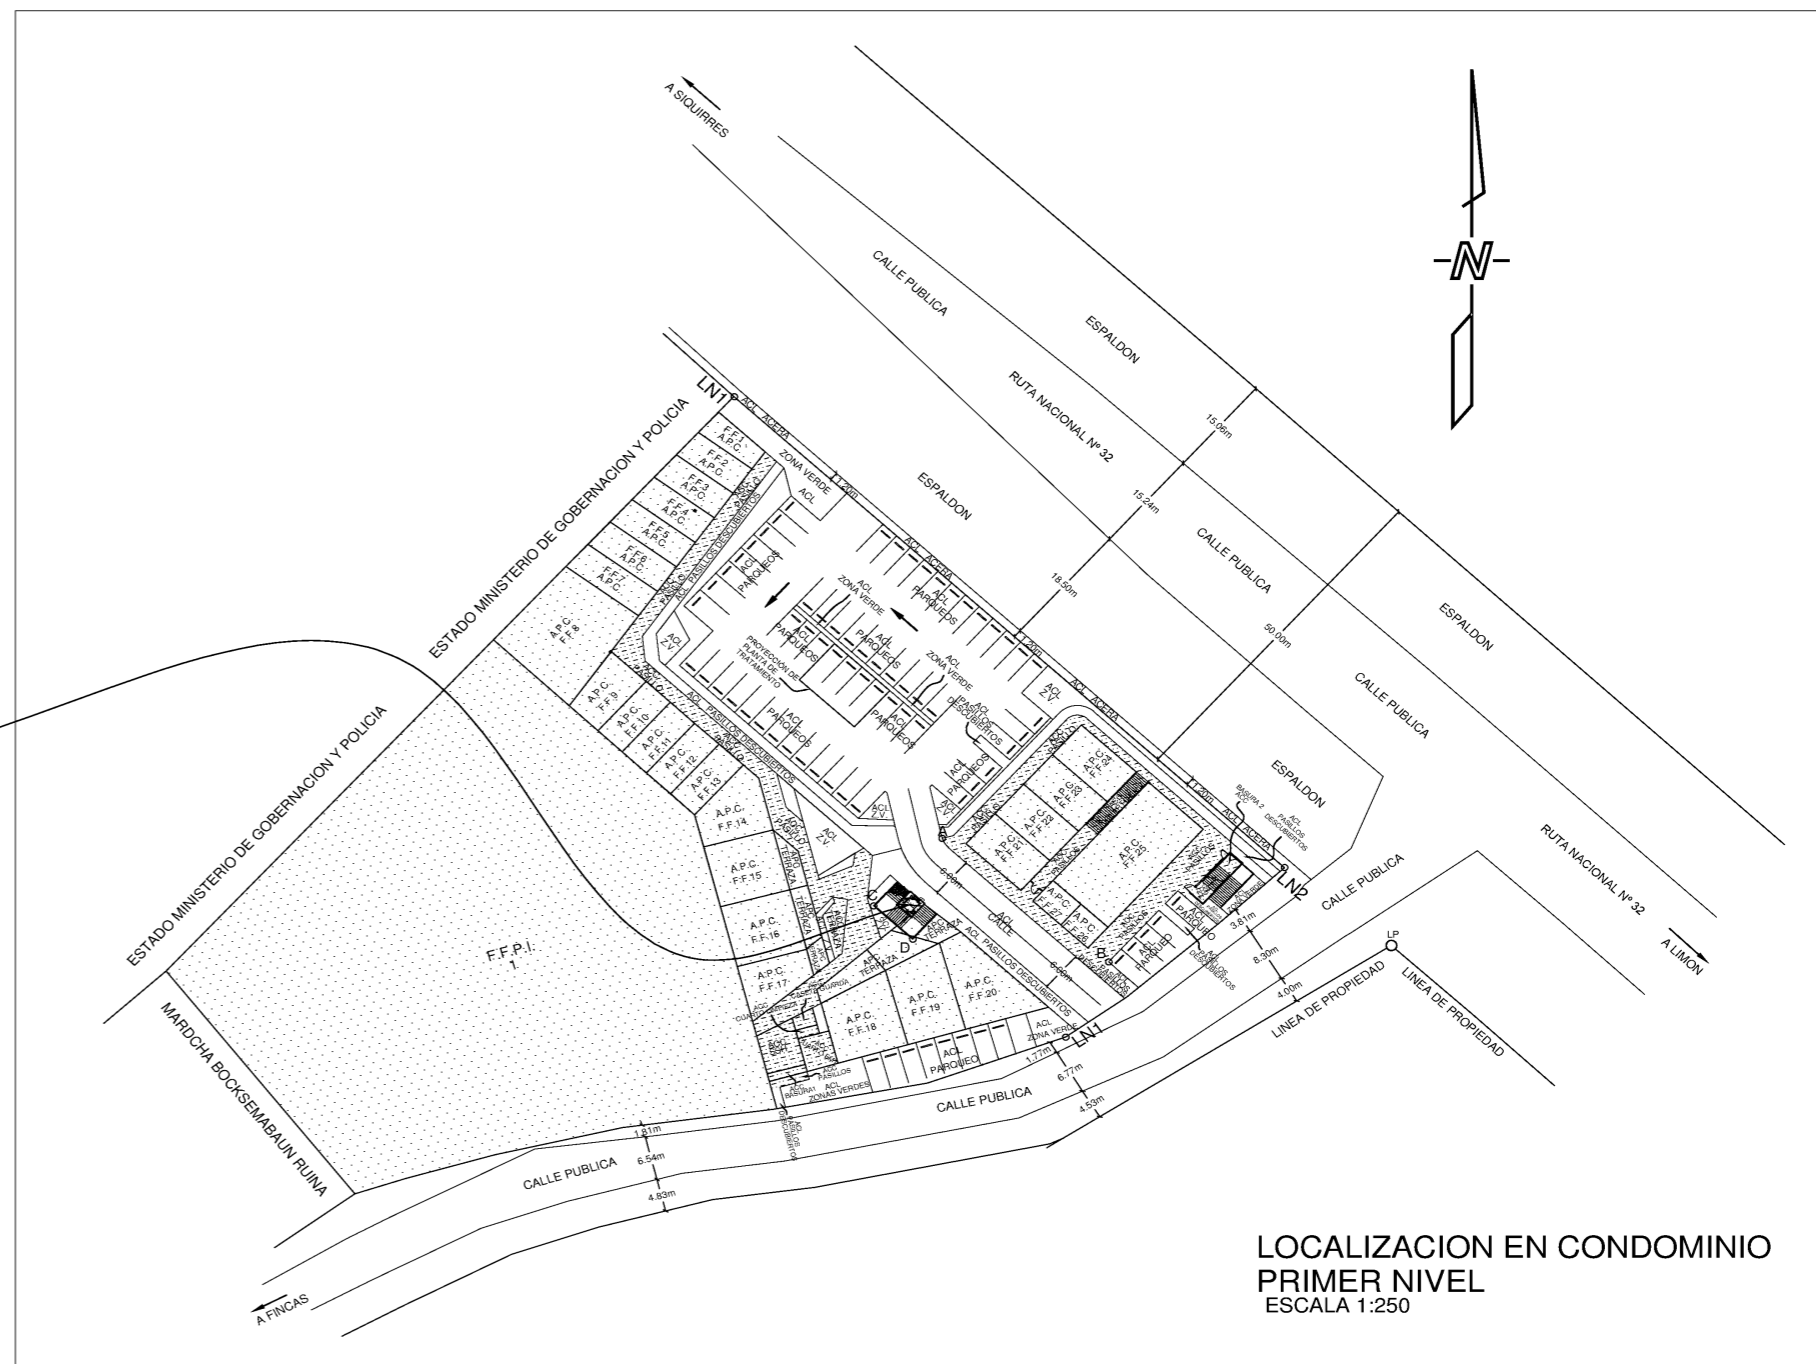

CONTRATO CFIA OC 825935

CONDOMINIO COMERCIAL VERTICAL HORIZONTAL Y DE FINCAS FILIALES PRIMARIAS INDIVIDUALIZADAS CENTRO COMERCIAL PLAZA MOIN

FOLIO REAL FINCA FILIAL: 7200797F-000

AREA SEGUN REGISTRO: 1,234.62 m <sup>2</sup>	AREA: 1234 m <sup>2</sup>
PROTOCOLO: 21186	FINCA FILIAL N°28
FECHA: MARZO 2020	
FOLIOS: 178	
ESCALA: 1:500	

DE ACUERDO A LA PLANTA EL VALOR PORCENTUAL DE LA FINCA FILIAL ES: 16.733 LAS PAREDES SON MAESTRAS

FRENTE A AREA COMUN LIBRE- VERTICES DEL 4 AL 1= 5.05m PLANTA PRIMER NIVEL

FOLIO REAL FINCA MATRIZ: 7004898M-000

AREA: 11,003.98m <sup>2</sup>
-------------------------------

LEVANTAMIENTO POLAR  
 ERROR ANGULAR: 00°00'40"  
 ERROR LINEAL: 0.07m  
 TODAS LAS DISTANCIAS SON EN METROS  
 ESTE PLANO FUE HECHO EN BASE AL LEVANTAMIENTO DE CAMPO Y LOS PLANOS DE CONSTRUCCION DEL CONDOMINIO COMERCIAL VERTICAL HORIZONTAL Y DE FINCAS FILIALES PRIMARIAS INDIVIDUALIZADAS CENTRO COMERCIAL PLAZA MOIN