

INSCRIPCIÓN: 1-1711882-2014

Fecha: 07/10/2014 15:13:56
Registrador: NAVI COREA SANCHEZ
BC9B6F4EB2CE7BED9FA0BD7A13E6C1F

Catastro Nacional
2013-97933-C

13/12/2013 10:21:20


Reingreso

Catastro Nacional
2013-97933-C


12/11/2013 12:52:47

NOTAS:

- o Levantamiento polar. Poligonal abierta
- o Error angular estimado 0°01'
- o Error lineal estimado 0.01 m
- o Linderos existentes.
- o Frente a calle pública de 1 a 3 = 16.06m.
- o Modifica al catastro N. SJ-518801-1998.
- o Afectado por ley forestal 7575, artículo 33.

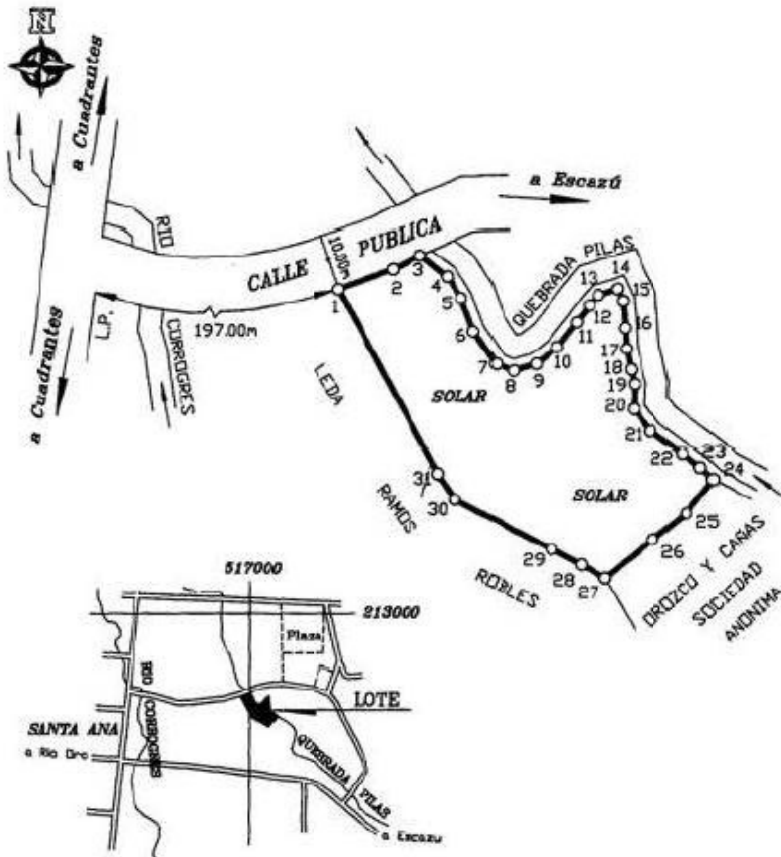

DERROTERO			
LINEA	ACIMUT		DISTANCIA
	°	'	m cm
1 - 2	070	16	10 58
2 - 3	062	55	05 48
3 - 4	127	51	06 26
4 - 5	147	51	04 61
5 - 6	160	01	06 48
6 - 7	145	39	07 27
7 - 8	108	38	03 44
8 - 9	072	38	04 11
9 - 10	051	00	04 81
10 - 11	037	06	05 76
11 - 12	035	45	03 90
12 - 13	039	54	02 49
13 - 14	072	08	03 62
14 - 15	154	40	02 48
15 - 16	175	53	05 00
16 - 17	175	36	03 81
17 - 18	166	02	03 82
18 - 19	166	58	02 67
19 - 20	180	46	04 62
20 - 21	141	41	05 00
21 - 22	126	13	06 84
22 - 23	126	50	04 15
23 - 24	133	13	03 02
24 - 25	217	12	07 68
25 - 26	231	27	07 57
26 - 27	231	02	11 15
27 - 28	298	24	04 96
28 - 29	297	22	06 03
29 - 30	297	28	19 50
30 - 31	326	37	05 57
31 - 1	331	17	38 02

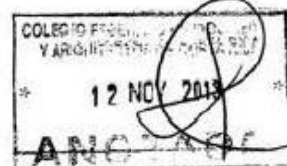

FINCA COMPLETA
FOLIO REAL No. : 100229533-000

AREA SEGUN REGISTRO : 1866.53m²

SITUADO EN: SANTA ANA
DISTRITO: 01 SANTA ANA
CANTON: 09 SANTA ANA
PROVINCIA: 01 SAN JOSE

AREA:

1866m²

VICTOR HUGO MONTERO VALLEJOS - INGENIERO TOPOGRAFICO IT-4175

PROTOCOLO TOMO: 17954

FOLIO: 94

ESCALA: 1 : 1000

FECHA: NOVIEMBRE 2013