ESPACIO PARA TIMBRES

CATASTRO NACIONAL
78 80
BOLETO - IMAGEN
SECCION MICROFILM AÑO 2000

REGISTRO NACIONAL
CATASTRO NACIONAL
El presente plano ha cumplido con los requisitos exigidos por la ley, por lo que ha sido registrado bajo el siguiente número:
A-0253310-2000-A
14 ABR 2000
Fecha _____ Firma Autorizada

NOTAS:
SISTEMA USADO
LEVANTAMIENTO POLAR, POLIGONAL ABIERTA
ERROR ANGULAR ESTIMADO 00° 01'
ERROR LINEAL ESTIMADO 00.01 m
DOY FE QUE DURANTE EL LEVANTAMIENTO
NO HUBO CAMBIO DE LINDEROS NI AMOJONAMIENTO
FRENTE A CALLE PUBLICA DE VERTICE 1 AL 5 = 15.17 m
PARA RECTIFICAR AREA

DERROTERO

LINEA	AZIMUT	DIST.(m)
1 - 2	130° 24'	10.84
2 - 3	130° 43'	3.23
3 - 4	52° 16'	0.12
4 - 5	128° 11'	1.18
5 - 6	48° 03'	16.84
6 - 7	314° 57'	11.58
7 - 8	312° 44'	3.47
8 - 1	227° 45'	18.05

COLEGIO FEDERADO DE INGENIEROS Y DE ARQUITECTOS DE COSTA RICA
2 6 MAR 2000
Carmen Camilo González

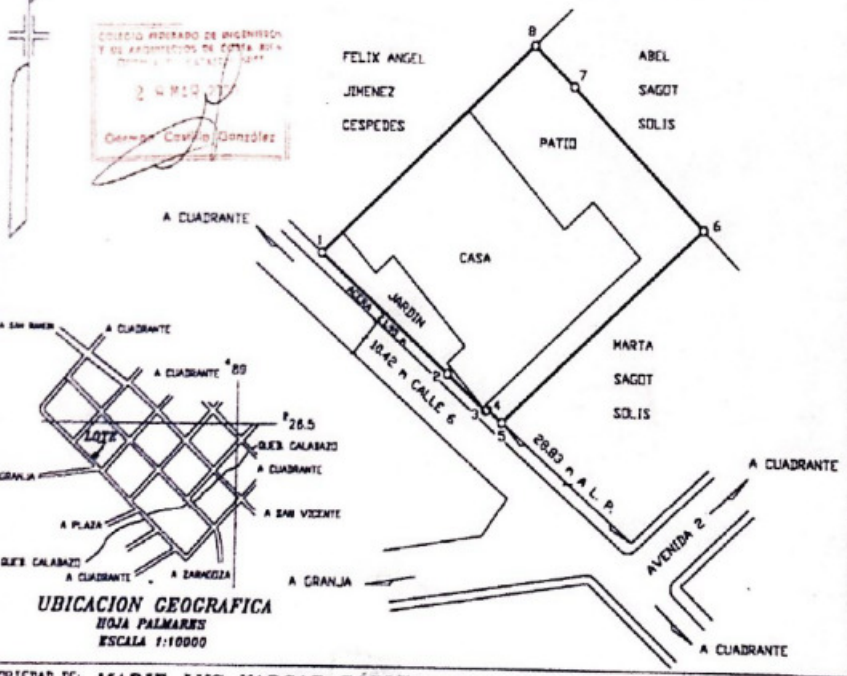

UBICACION GEOGRAFICA
HOJA PALMARES
ESCALA 1:10000

PROPIEDAD DE: *MARIE LYS VARGAS SAGOT* CEDULA No. 2-210-682
VENDE A: *LOMAGA SOCIEDAD RESPONSABILIDAD LIMITADA* CEDULA JURIDICA No. 3-102-245712

SITUADO EN: CENTRO	INSCRIPCION	AREA: 263.02 m²	LIBRETA DE PROTOCOLO TOMO 10874 FOLIO 24
DISTRITO: 1° PALMARES	*FOLIO REAL: 2168513-000*	ESCALA: 1: 250	
CANTON: 7° PALMARES	*AREA: 265.97 m²*	FECHA: MARZO 2000	HENRY GONZALEZ AVILA TOPOGRAFO ASOCIADO TA - 6563
PROVINCIA: 2°ALAJUELA			