158-H-3-6-5

CATASTRO NACIONAL
142 240
ROLLO IMAGEN
SECCION MICROFILM AÑO 1999

REGISTRO NACIONAL
CATASTRO NACIONAL
El presente plano ha cumplido con los requisitos exigidos por la ley, por lo que ha sido registrado bajo el siguiente número:
H-571551-99
06 JUL 1999
Firma Autorizada

URBANIZACION VEREDA REAL

LOCALIZACION
escala: 1:5000

NOTAS:
- Levantamiento polar. Poligonal abierta.
- Doy fe de que los linderos son existentes
- Error angular estimado 0 01' Error lineal estimado 0.01m
- Este plano modifica al catastrado N° H-67310-92

LINEA	A C I M U T	DIST.(m)
1 - 2	345° 17.3'	10.05
2 - 3	254° 13.6'	17.69
3 - 4	164° 08.8'	10.00
4 - 1	074° 23.5'	17.49

COLEGIO FEDERADO DE INGENIEROS Y DE ARQUITECTOS DE COSTA RICA
OFICINA DE CATASTRO SOFT
05 JUL 1999
Carmen Castillo González

UBICACION
hoja Santo Domingo y Cubujuqui
escala: 1:10000

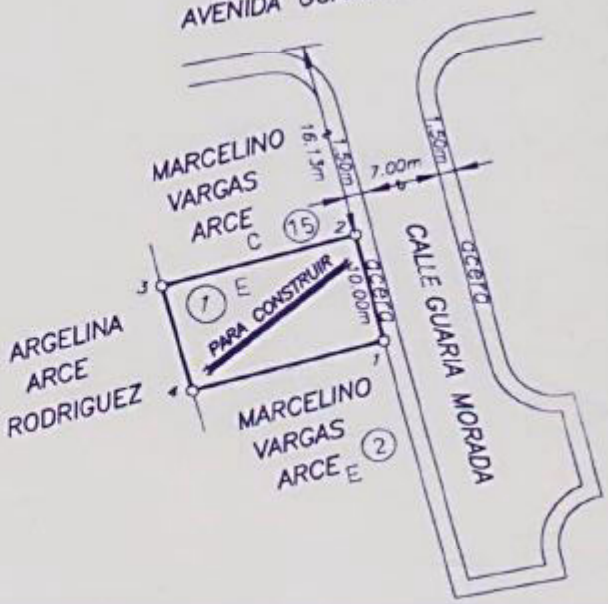

PROPIEDAD DE: cédula: 4-070-876
MARCELINO VARGAS ARCE

FRANCISCO REYES ROJAS PERITO TOPOGRAFO N°P.T.2271

AREA: 176.41 m²
Area Según Registro: 43.435,31 m²

SITUADO EN: SANTO DOMINGO
DISTRITO: 6°SANTA ROSA
CANTON: 3°SANTO DOMINGO
PROVINCIA: 4°HEREDIA
ES PARTE DE FOLIO REAL 4136997-000

PROTOCOLO TOMO 10307 | FOLIO: 48-84 | ESCALA: 1:500 | ARCHIVO: HSD1-E1 | FECHA: ENERO 1999